



План типового этажа

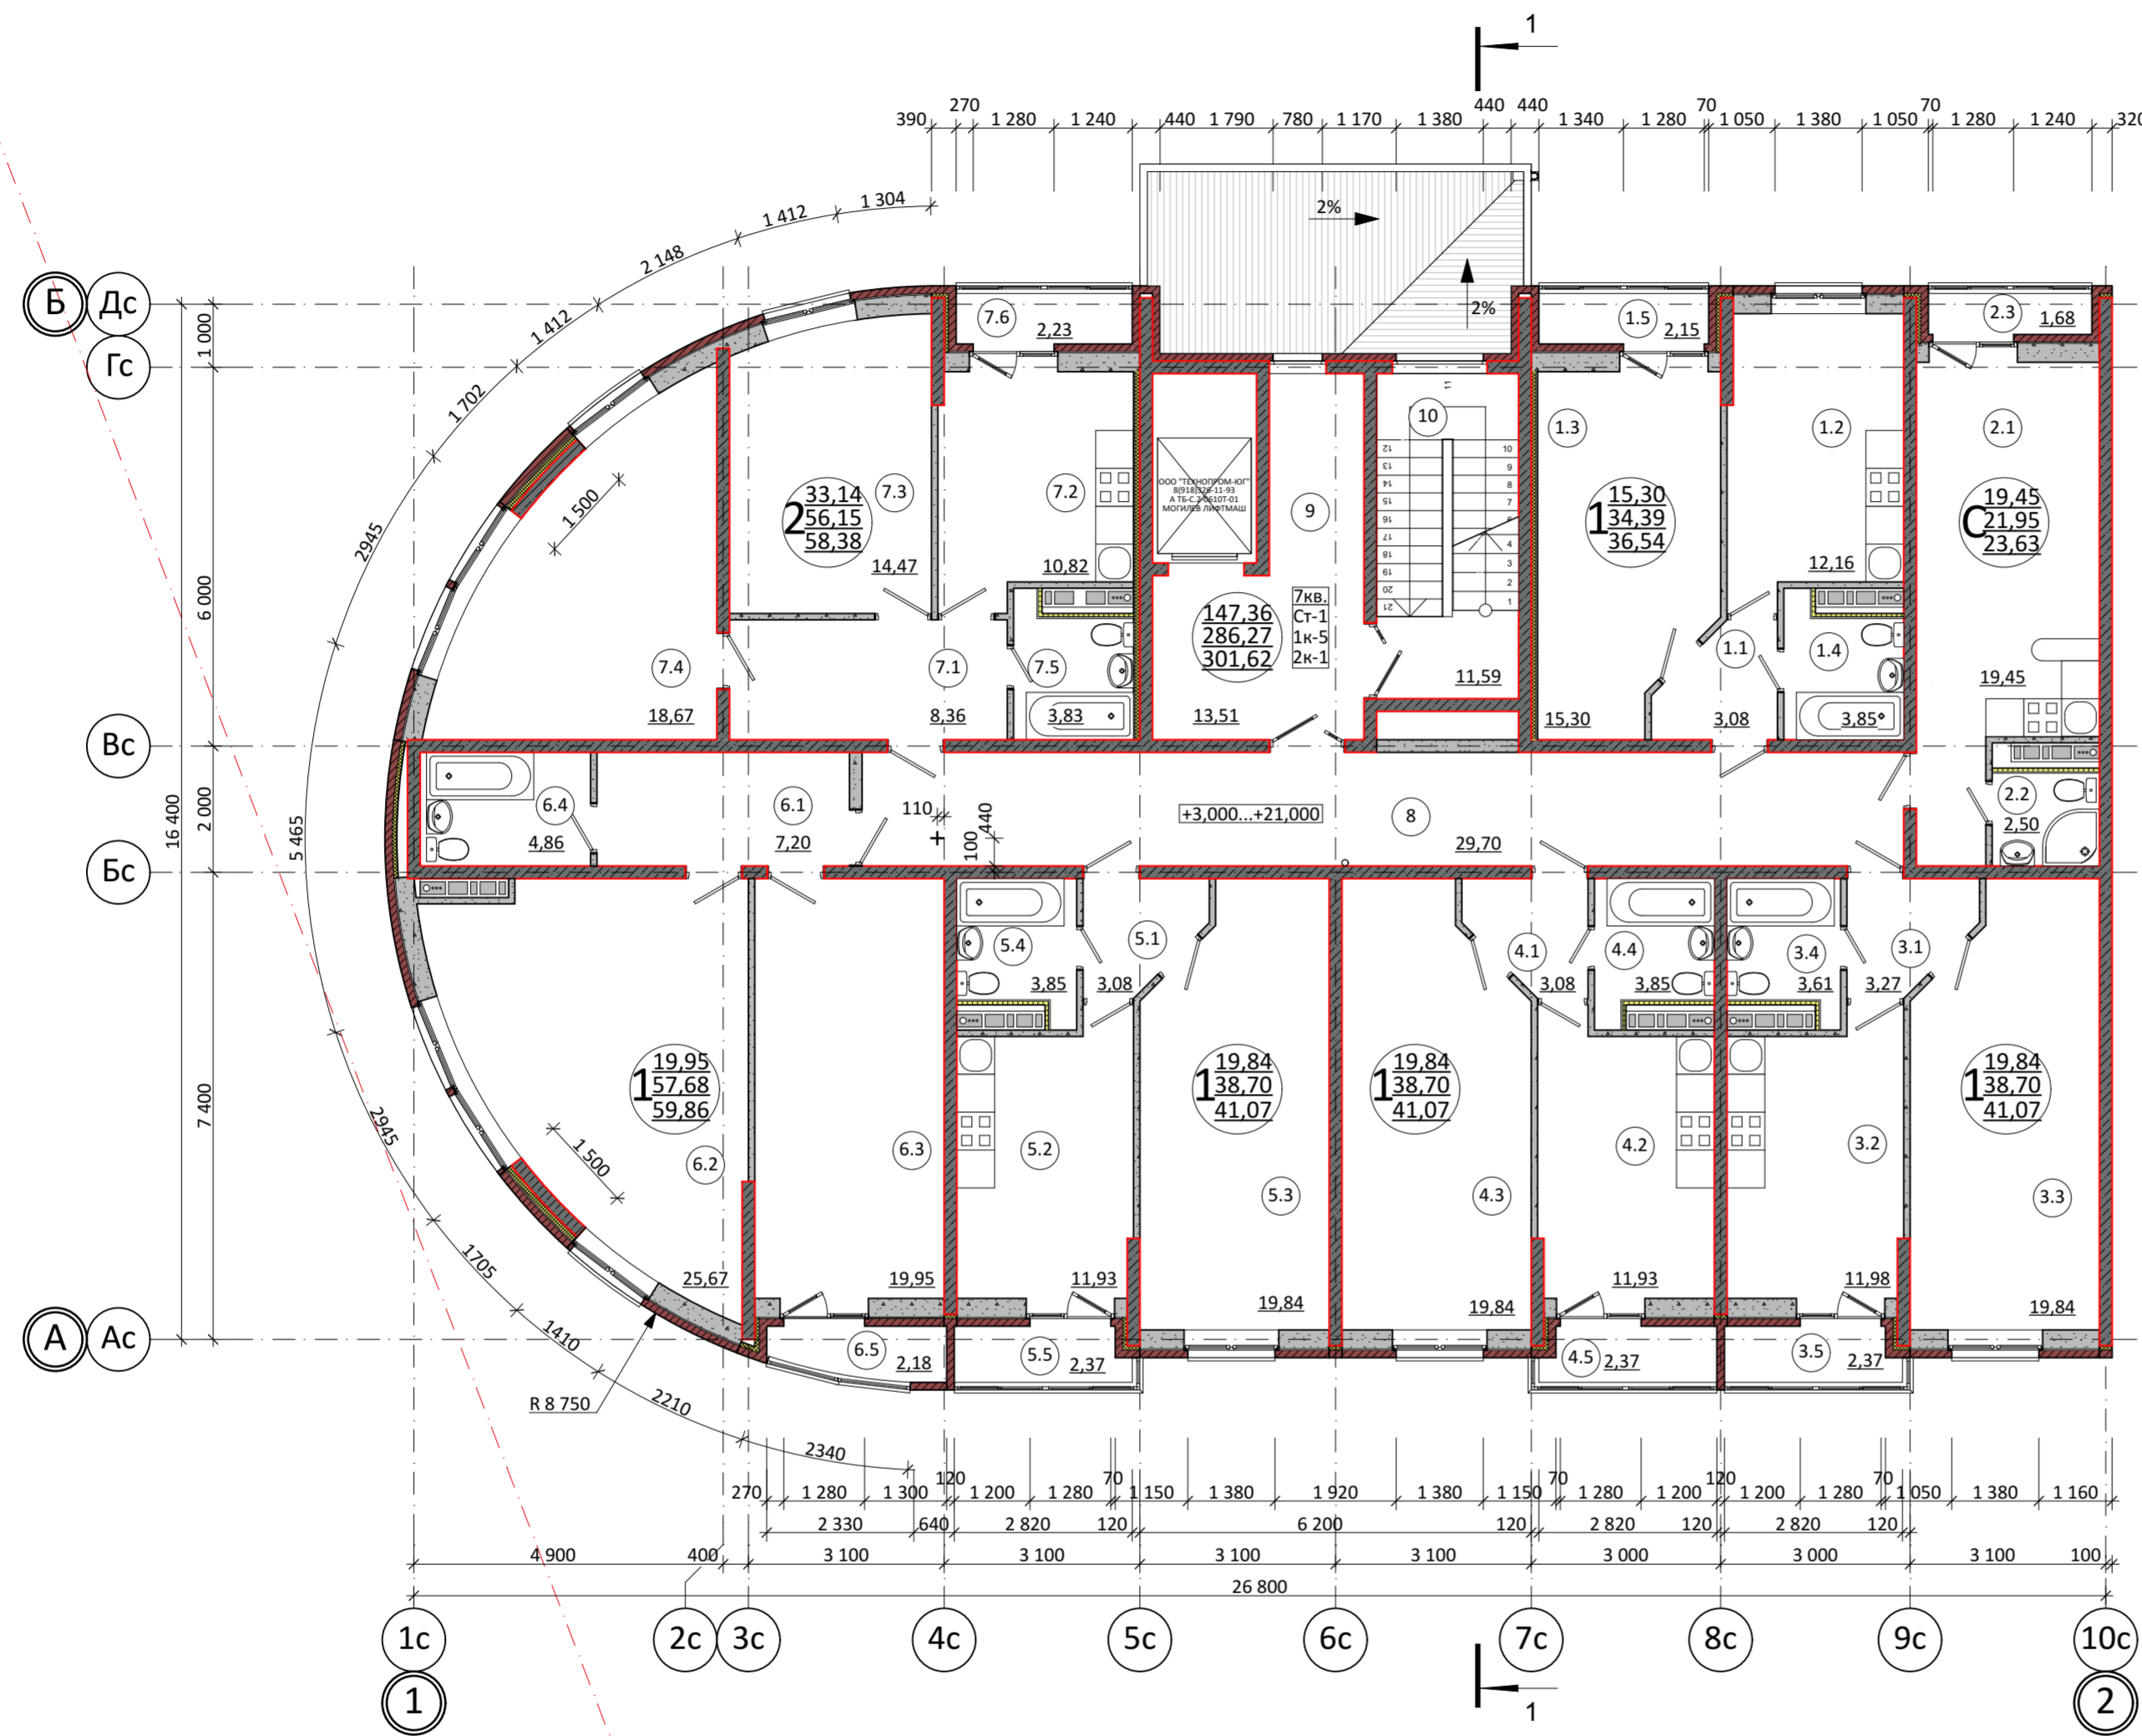

№	Наименование	Площадь, м2	Кат его р
1.1	Коридор	3,08	
1.2	Кухня	12,16	
1.3	Жилая комната	15,30	
1.4	Санузел	3,85	
1.5	Лоджия	2,15	
2.1	Комната-студия	19,45	
2.2	Санузел	2,50	
2.3	Лоджия	1,68	
3.1	Коридор	3,27	
3.2	Кухня	11,98	
3.3	Жилая комната	19,84	
3.4	Санузел	3,61	
3.5	Лоджия	2,37	
4.1	Коридор	3,08	
4.2	Кухня	11,93	
4.3	Жилая комната	19,84	
4.4	Санузел	3,85	
4.5	Лоджия	2,37	
5.1	Коридор	3,08	
5.2	Кухня	11,93	
5.3	Жилая комната	19,84	
5.4	Санузел	3,85	
5.5	Лоджия	2,37	
6.1	Коридор	7,20	
6.2	Кухня	25,67	
6.3	Жилая комната	19,95	
6.4	Санузел	4,86	
6.5	Лоджия	2,18	
7.1	Коридор	8,36	
7.2	Кухня	10,82	
7.3	Жилая комната	14,47	
7.4	Жилая комната	18,67	
7.5	Санузел	3,83	
7.6	Лоджия	2,23	
8	Общий коридор	29,70	
9	Лифтовый холл	13,51	
10	Лестничная клетка	11,59	

Схема блокировки

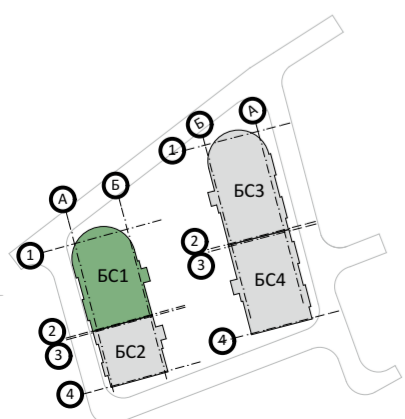

20-15-AP					
Комплекс жилых домов по ул. Рябиновая 2В в г. Горячий Ключ					
Изм.	Кол.уч.	Лист	№Док.	Подп.	Дата
Изм.	Кол.уч.	Лист	№Док.	Подп.	Дата
Гип					3.04.2016
Арх.					3.04.2016
Арх.					3.04.2016
Арх.					3.04.2016
Арх.					3.04.2016
Н.контр					3.04.2016
BC1				Стадия	Лист
				П	5
(BC1) План типового этажа на отм.+3,000...+21,000				ООО "СтройПроект"	