

План типового этажа


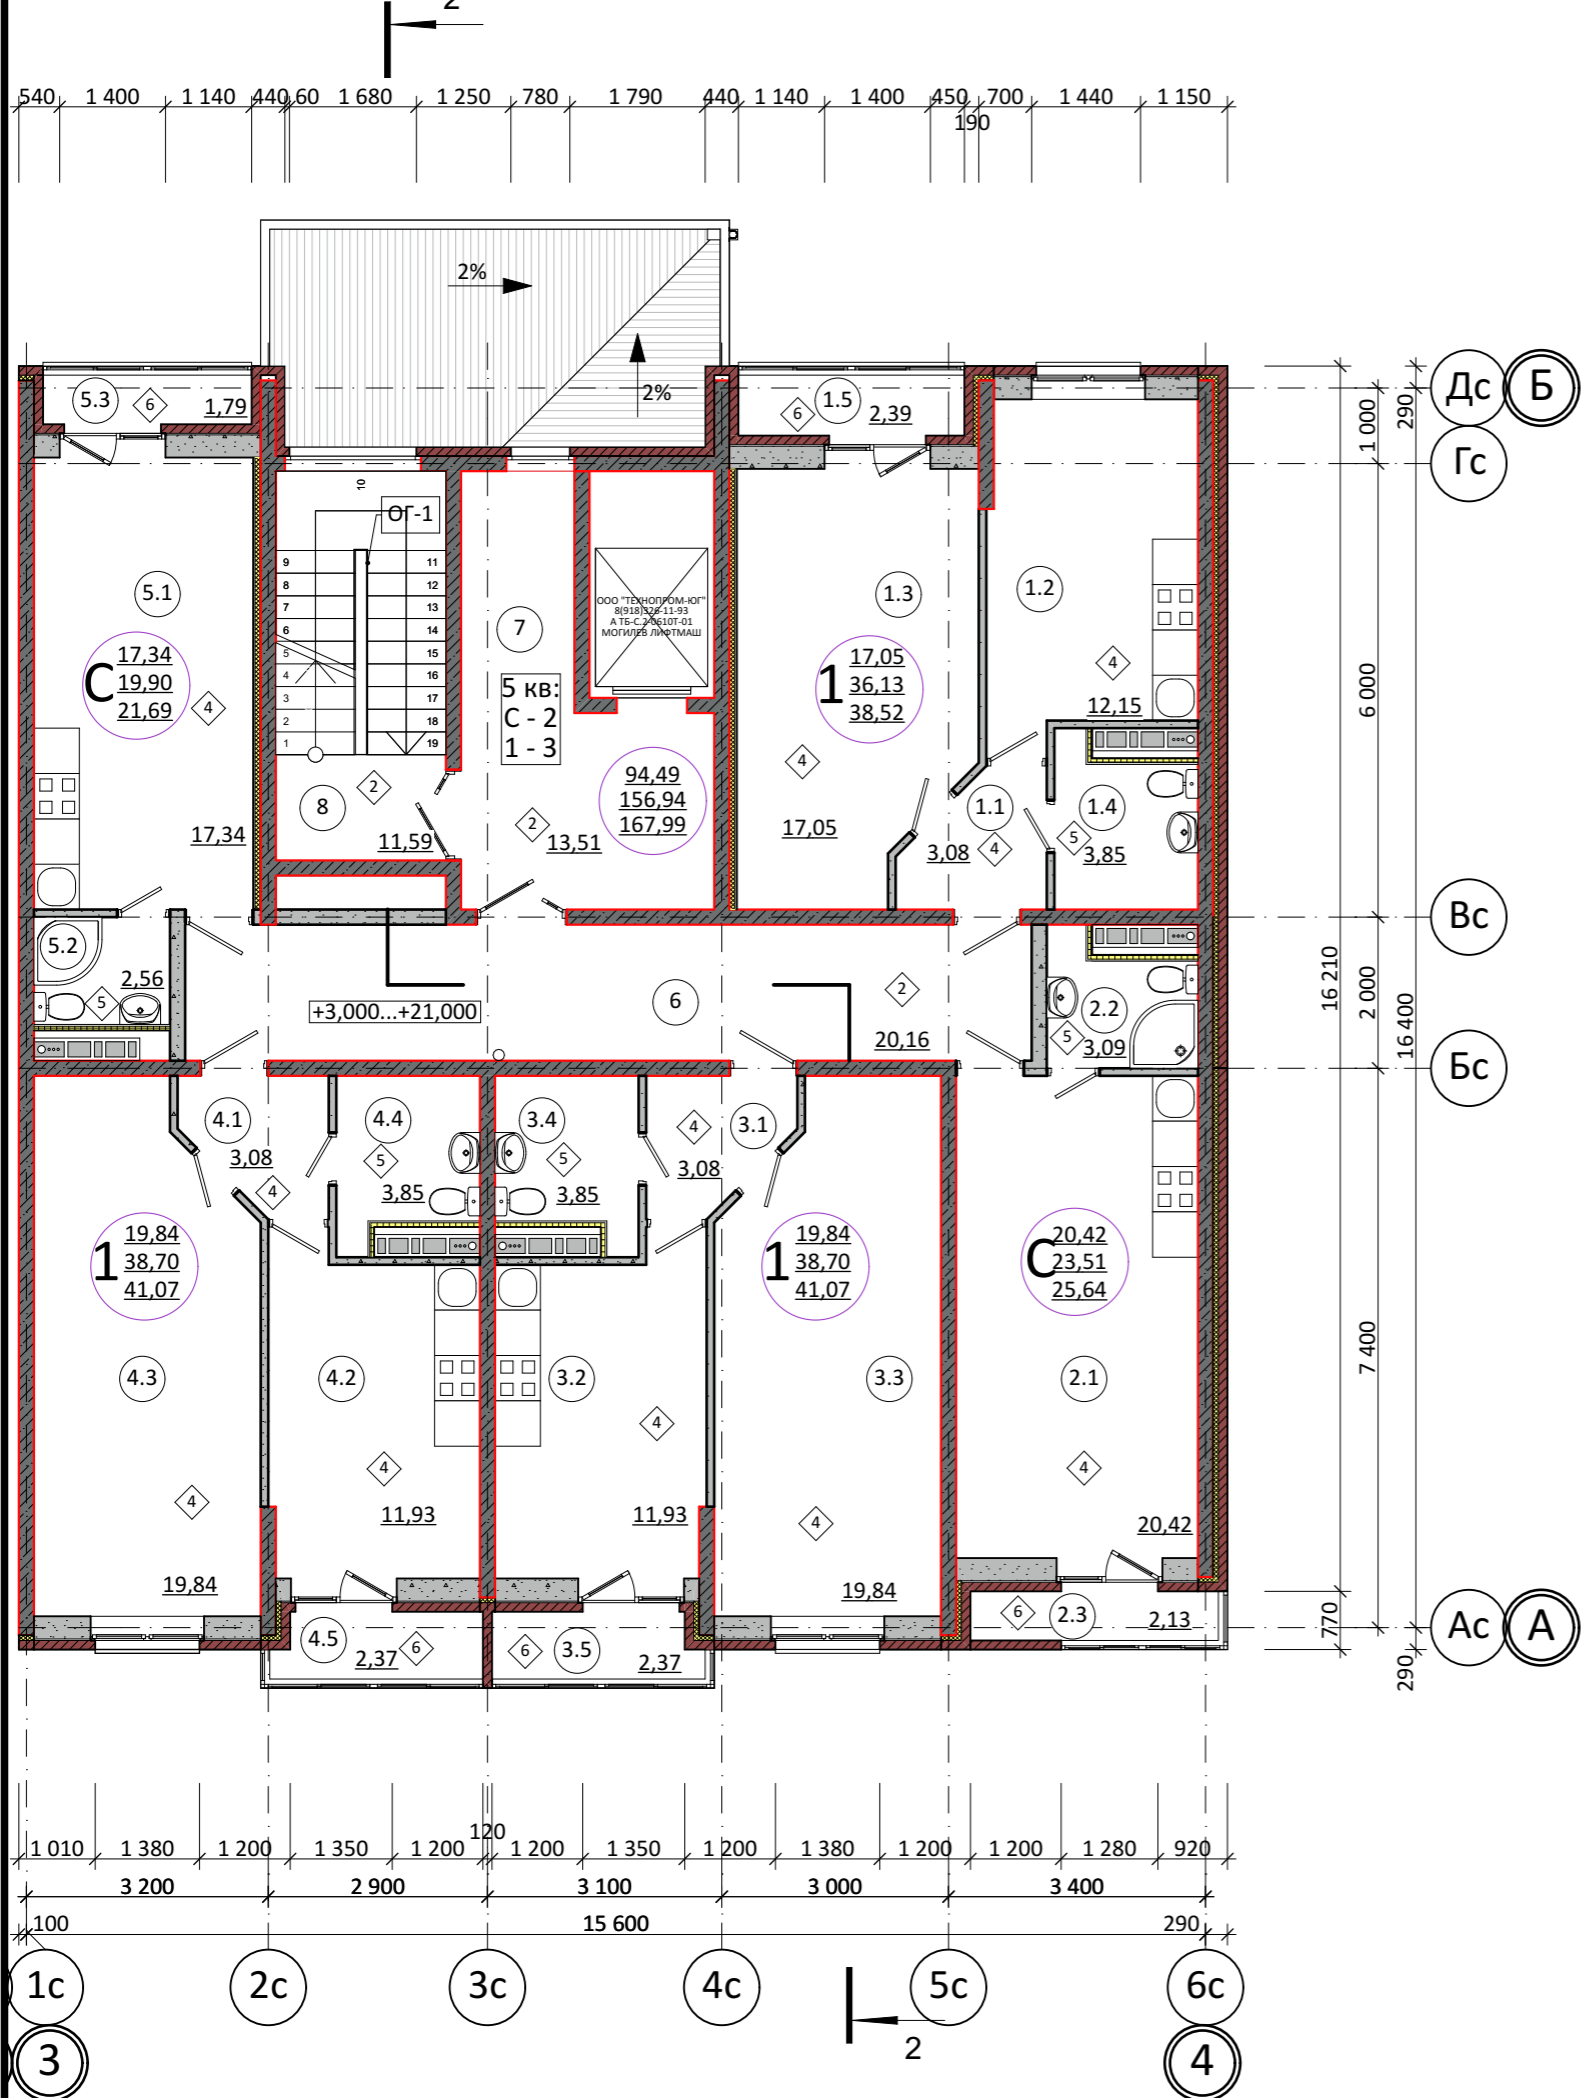


Схема блокировки

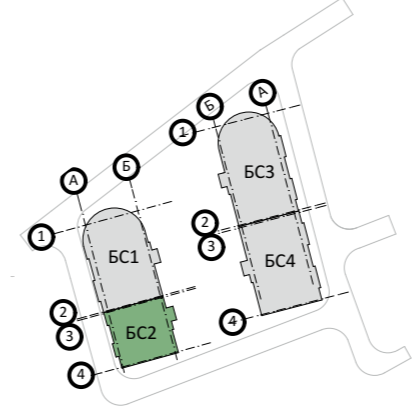

Экспликация			
№	Наименование	Площадь, м2	Категория
1.1	Коридор	3,08	
1.2	Кухня	12,15	
1.3	Жилая комната	17,05	
1.4	Санузел	3,85	
1.5	Лоджия	2,39	
2.1	Комната-студия	20,42	
2.2	Санузел	3,09	
2.3	Лоджия	2,13	
3.1	Коридор	3,08	
3.2	Кухня	11,93	
3.3	Жилая комната	19,84	
3.4	Санузел	3,85	
3.5	Лоджия	2,37	
4.1	Коридор	3,08	
4.2	Кухня	11,93	
4.3	Жилая комната	19,84	
4.4	Санузел	3,85	
4.5	Лоджия	2,37	
5.1	Комната-студия	17,34	
5.2	Санузел	2,56	
5.3	Лоджия	1,79	
6	Общий коридор	20,16	
7	Лифтовый холл	13,51	
8	Лестничная клетка	11,59	

						20-15-АР				
						Комплекс жилых домов по ул. Рябиновая 2В в г. Горячий Ключ				
Изм.	Кол.уч.	Лист	№Док.	Подп.	Дата	БС2	Стадия	Лист	Листов	
Гип		Гаспарьян		<i>[Signature]</i>	13.04.2016		ООО "СтройПроект"	П	9	
Арх.		Бедаков		<i>[Signature]</i>	13.04.2016					
Арх.		Меркуленко		<i>[Signature]</i>	13.04.2016					
Арх.		Машталир		<i>[Signature]</i>	13.04.2016					
Арх.		Федоренко		<i>[Signature]</i>	13.04.2016					
Н.контр		Носенко		<i>[Signature]</i>	13.04.2016	(БС2) План типового этажа на отм. +3,000...+21,000				